


Профиль подземного газопровода от ПК0+2,0 (ПК4+82,5) до ПК5+78,5

М 1:500 по горизонтали
М 1:100 по вертикали

Условный горизонт 125.00

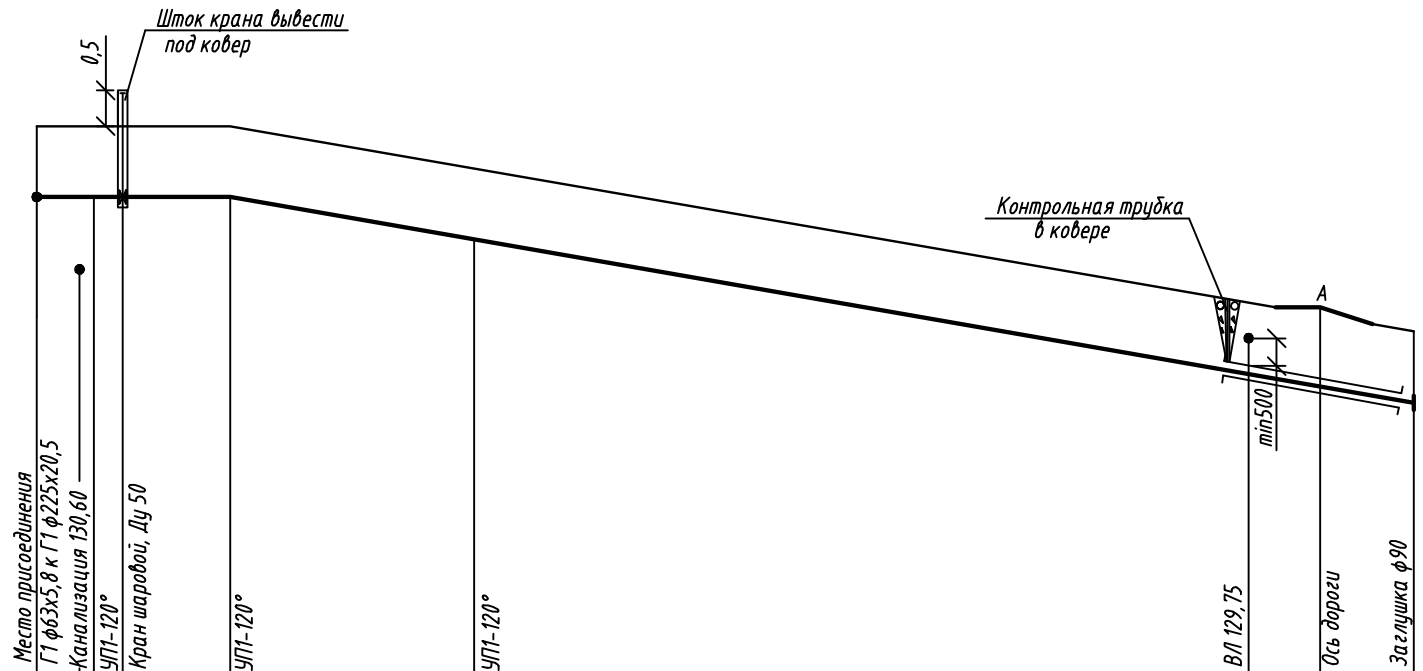

Отметка земли проектная, м	132,66	132,66	132,66	132,66	132,07	130,20	129,80
Отметка земли фактическая, м	132,67	132,66	132,66	132,66	132,07	130,20	129,80
Отметка дна траншеи, м	131,34	131,51	131,51	131,51	130,92	129,04	128,64
Отметка верха трубы, м	131,67	131,67	131,67	131,67	131,08	129,20	128,80
Глубина траншеи, м	1,32	1,15	1,15	1,15	1,15	1,16	1,16
Обозначение трубы и тип изоляции	ф63x5,8 ПЭ 80 SDR 11 ГОСТ Р 50838-95						
Основание	Естественное (песчаная подушка) δ=100 мм						
Уклон, ‰	0,0		36,3				
Длина, м	13,5		79,0			36,3	
Расстояние, м	1,0 3,0	2,0	7,5	17,0	54,0	11,5	
Пикет	ПК0+2,0 ПК4+82,5	ПК4+86,5	ПК4+88,5	ПК4+96,0	ПК5+13,0	ПК5+65,5	ПК5+77,5 ПК5+78,5
Способ разработки грунта	механизированный						
Способ укладки газопровода	открытый						
Покрытие по трассе	грунт						асфальт
Характеристика грунта	слабопучинистый						
% контроля св.ст. физич.метод.	не подлежит контролю						
Развернутый план							

- УГВ не вскрыт.
- При прокладке газопровода выполнить засыпку средне- или крупнозернистым песком на высоту 20 см над верхней образующей трубы
- Вдоль трассы газопровода следует предусматривать укладку сигнальной ленты желтого цвета шириной не менее 0,2 м с несмываемой надписью "Огнеопасно-газ" на расстоянии 0,2 м от верхней образующей газопровода. На участках пересечений газопроводов с подземными инженерными коммуникациями сигнальная лента должна быть уложена вдоль газопровода дважды на расстоянии не менее 0,2 м между собой и на 2 м в обе стороны от пересекаемого сооружения.

Согласовано

Взам. инв. N

Подп. и дата

Инв. N подл.

					Рабочий проект 24.7.10-1-Г1-ГСН			
					Распределительные газопроводы низкого давления и газопроводы-вводы коттеджного поселка "Волжская усадьба" Нижегородская область, Богородский р-он, ОАО "Каменское"			
Изм.	Кол.уч.	Лист	№ док.	Подпись	Дата	Стадия	Лист	Листов
						РП	6	
ГИП		Болдина			06.11	Наружный газопровод		
Разработал		Моисеева			06.11	Профиль подземного газопровода от ПК0+2,0 (ПК4+82,5) до ПК5+78,5		
Проверил		Болдина			06.11			
Н. контр.		Шкарин			06.11			
						ООО "Нижегородспецгазмонтаж"		