


Согласовано

Инв. N подл. Подп. и дата Взам. инв. N

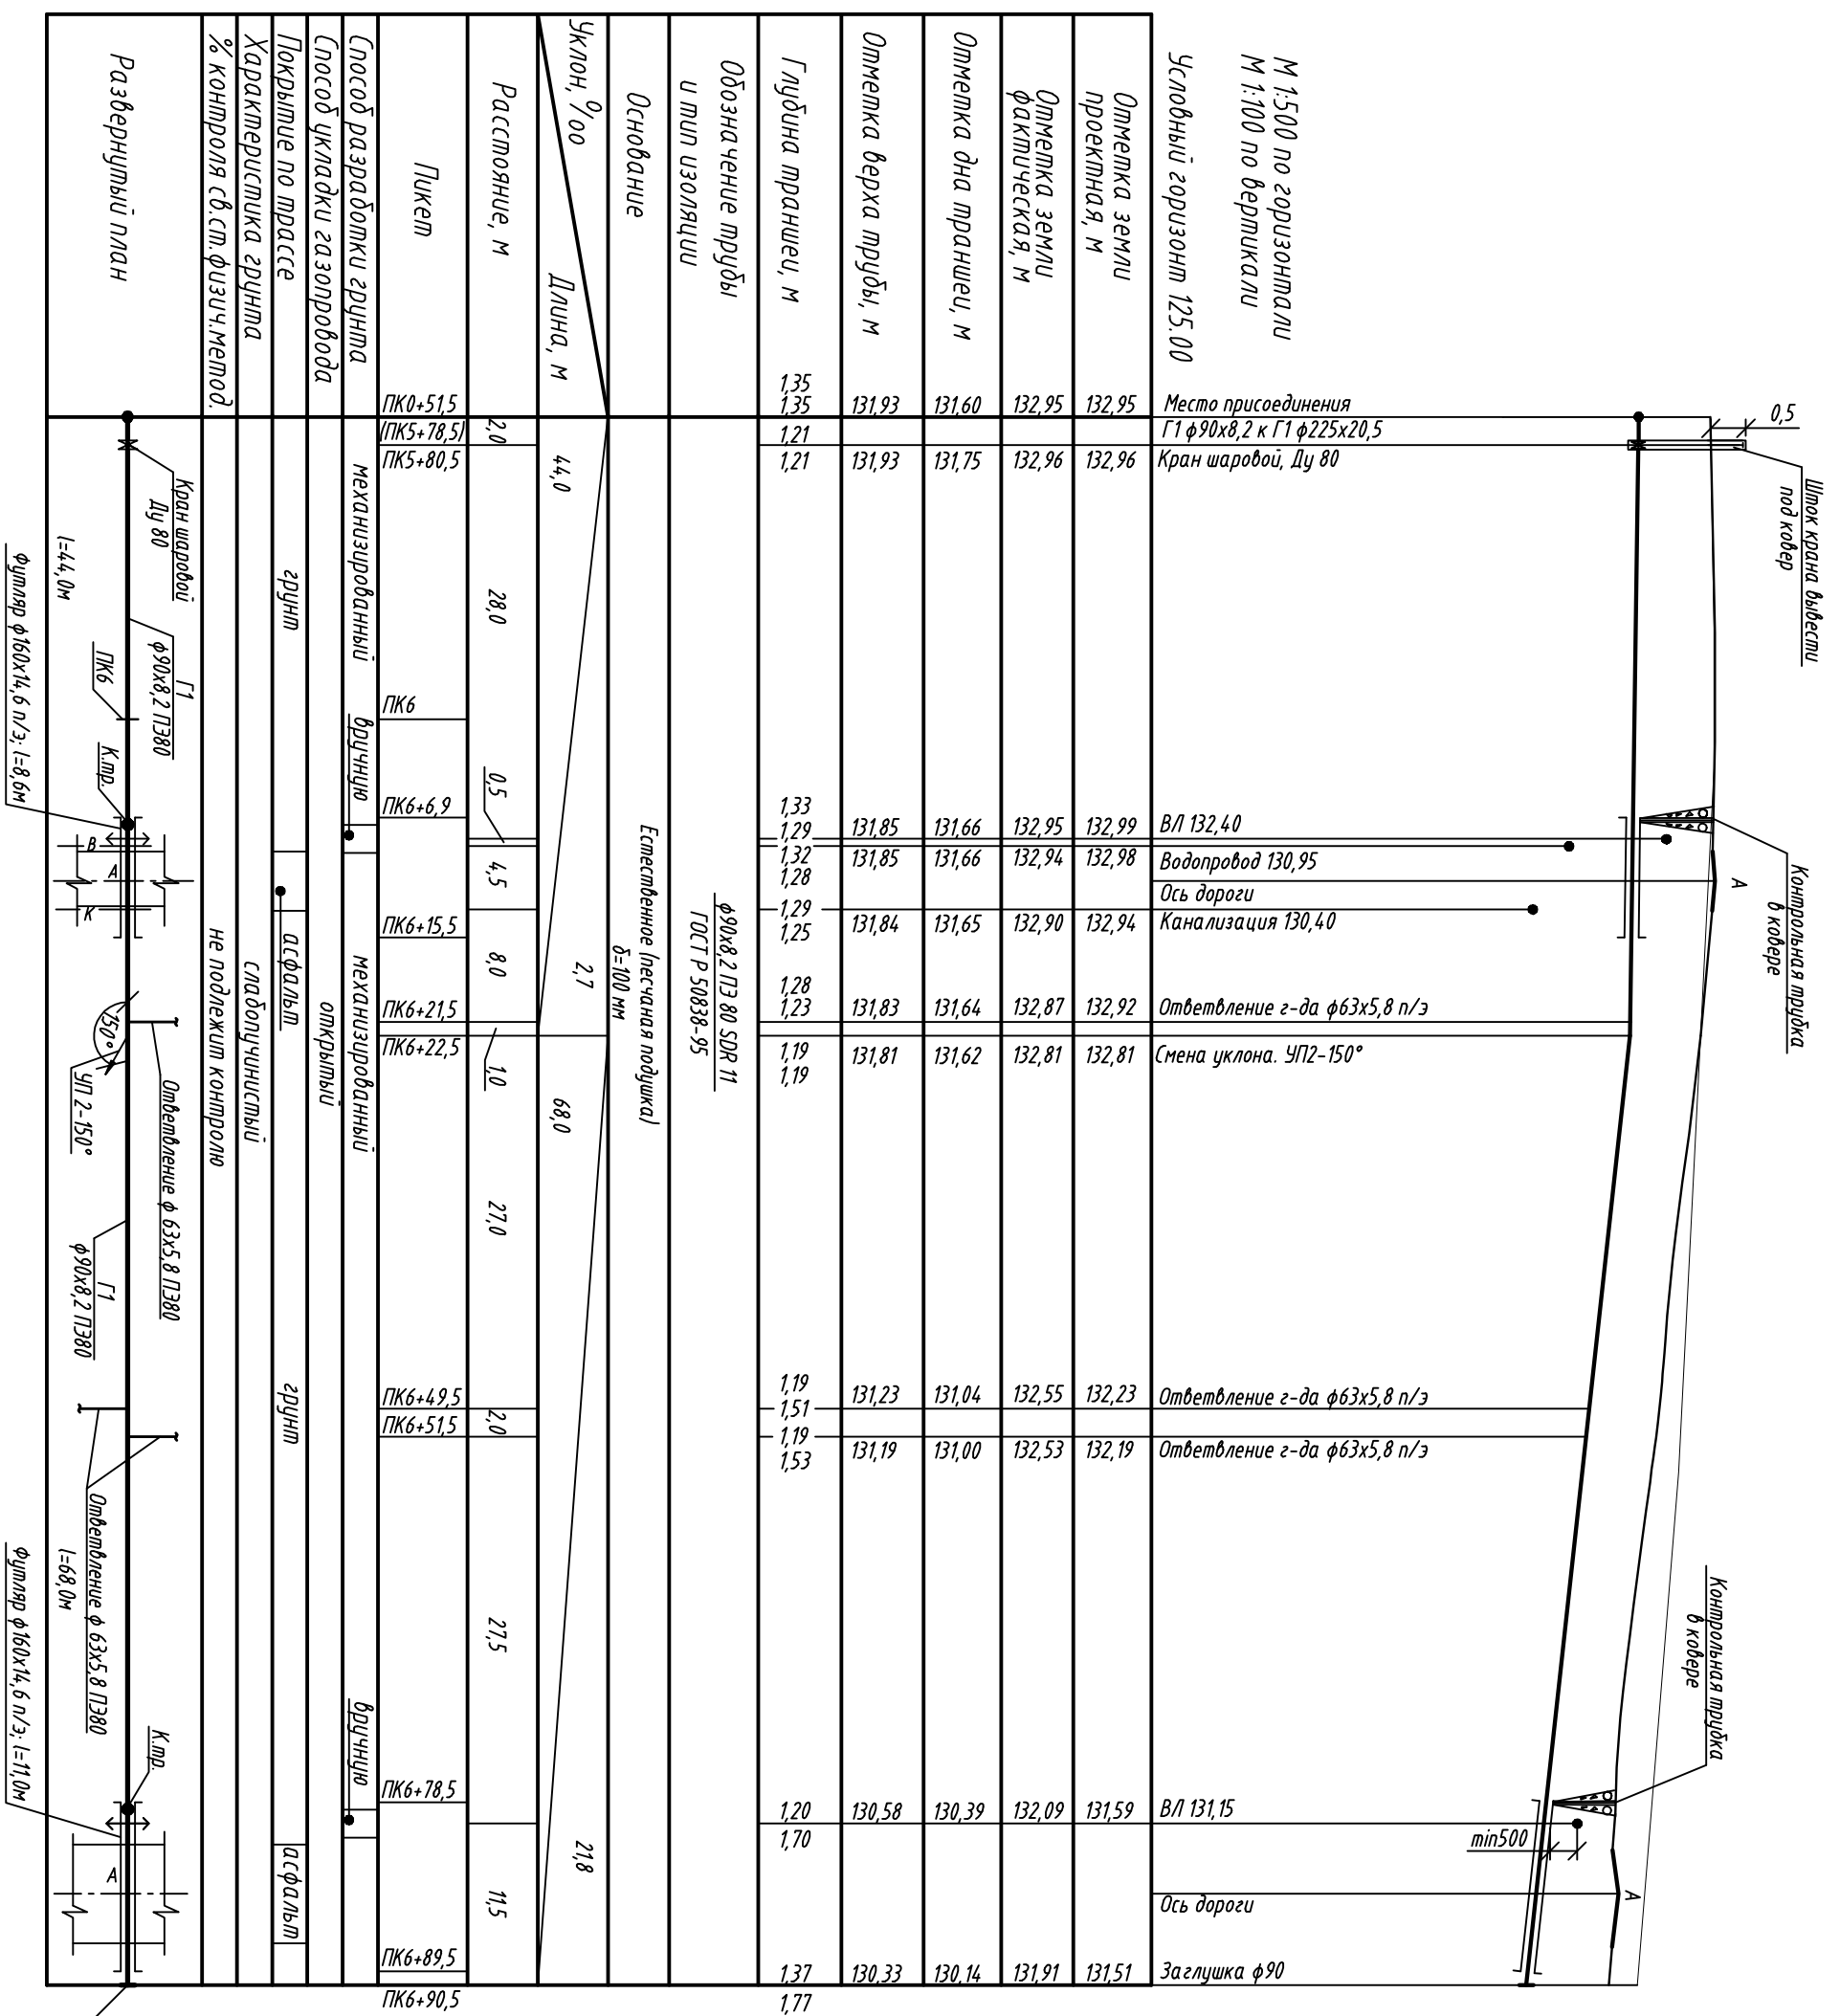

- УТВ не вырыт
- При прокладке газопровода выполнить засыпку средне- или крупнозернистым песком на высоту 20 см над верхней обводняющей трубой
- Вдоль трассы газопровода следует предусмотреть укладку защитной ленты желтого цвета шириной не менее 0,2 м с несъемной лентой "Технолатекс-газ" на расстоянии 0,2 м от верхней обводняющей газопровода. На участках пересечения газопровода с подземными инженерными коммуникациями стандартная лента должна быть уложена вдоль газопровода дважды на расстоянии не менее 0,2 м между собой и на 2 м в обе стороны от пересечения сооружения.

Изм.	Калач	Лист	№ док.	Подпись	Дата
Разработал	Молосева	06.11	Рабочий проект 24.7.10-1-Г-ГЧН		
Проверил	Болдина	06.11			
Н. контр.	Шкварин	06.11			

Распределительные газопроводы низкого давления и газопроводы-обводы коллекторного пункта "Волжская усадьба" Нижегородская область, Богородский р-он, ДАО "Каненское"

Наружный газопровод

Профиль подземного газопровода от ПК0+51,5 (ПК5+78,5) до ПК6+90,5

ООО "Нижегородтеплогазэкономж"

Статья	Лист	Листов
РН	7	