


Профиль подземного газопровода (газопровод-ввод)

М 1:500 по горизонтали
М 1:100 по вертикали

Условный горизонт 125.00

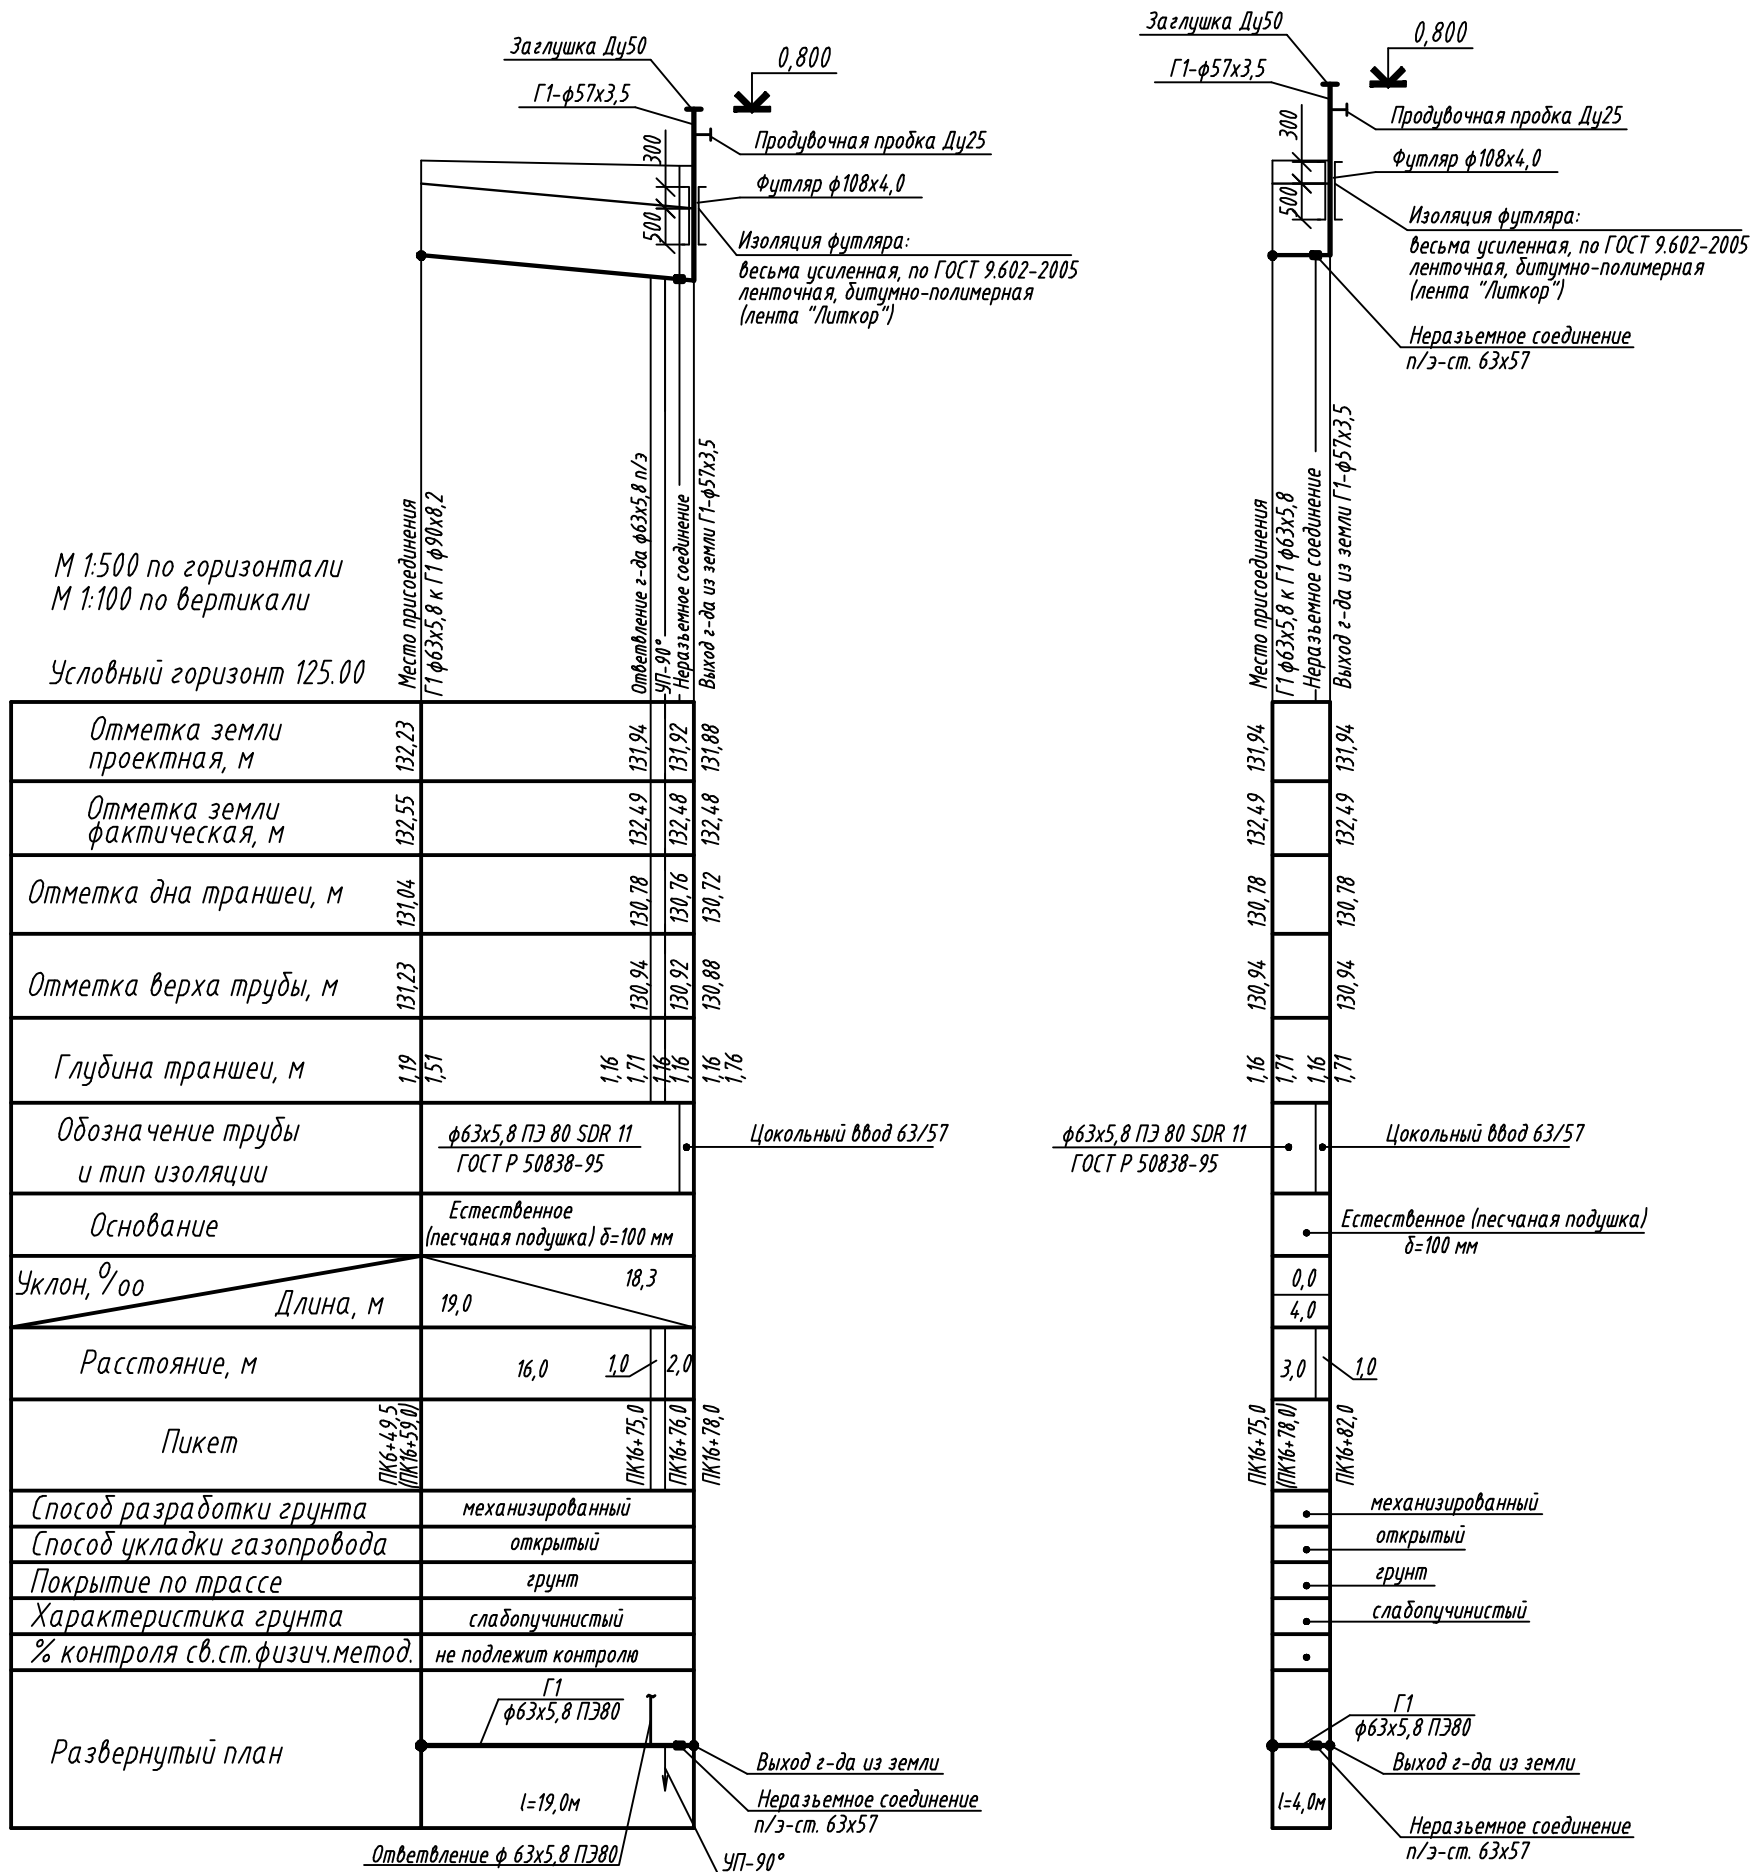

- УГВ не вскрыт.
- При прокладке газопровода выполнить засыпку средне- или крупнозернистым песком на высоту 20 см над верхней образующей трубы
- Вдоль трассы газопровода следует предусматривать укладку сигнальной ленты желтого цвета шириной не менее 0,2 м с несмываемой надписью "Огнеопасно-газ" на расстоянии 0,2 м от верхней образующей газопровода.
- Электрохимическую защиту стальных вставок длиной до 10м на полиэтиленовом газопроводе не предусматривать. Засыпку траншеи в местах, где проложены стальные вставки, заменить на песчаную по всей глубине траншеи.

Согласовано

Взам. инв. N

Подп. и дата

Инв. N подл.

Рабочий проект 24.7.10-1-Г1-ГСН					
Распределительные газопроводы низкого давления и газопроводы-вводы коттеджного поселка "Волжская усадьба" Нижегородская область, Богородский р-он, ОАО "Каменское"					
Изм.	Кол.уч.	Лист	№ док.	Подпись	Дата
ГИП	Болдина				06.11
Разработал	Моисеева				06.11
Проверил	Болдина				06.11
Н. контр.	Шкарин				06.11
Наружный газопровод				Стадия	Лист
				РП	13
Профиль подземного газопровода (газопровод-ввод). Типовой профиль 1				ООО "Нижегородспецгазмонтаж"	