


Профиль подземного газопровода от ПК0 до ПК4+82,5

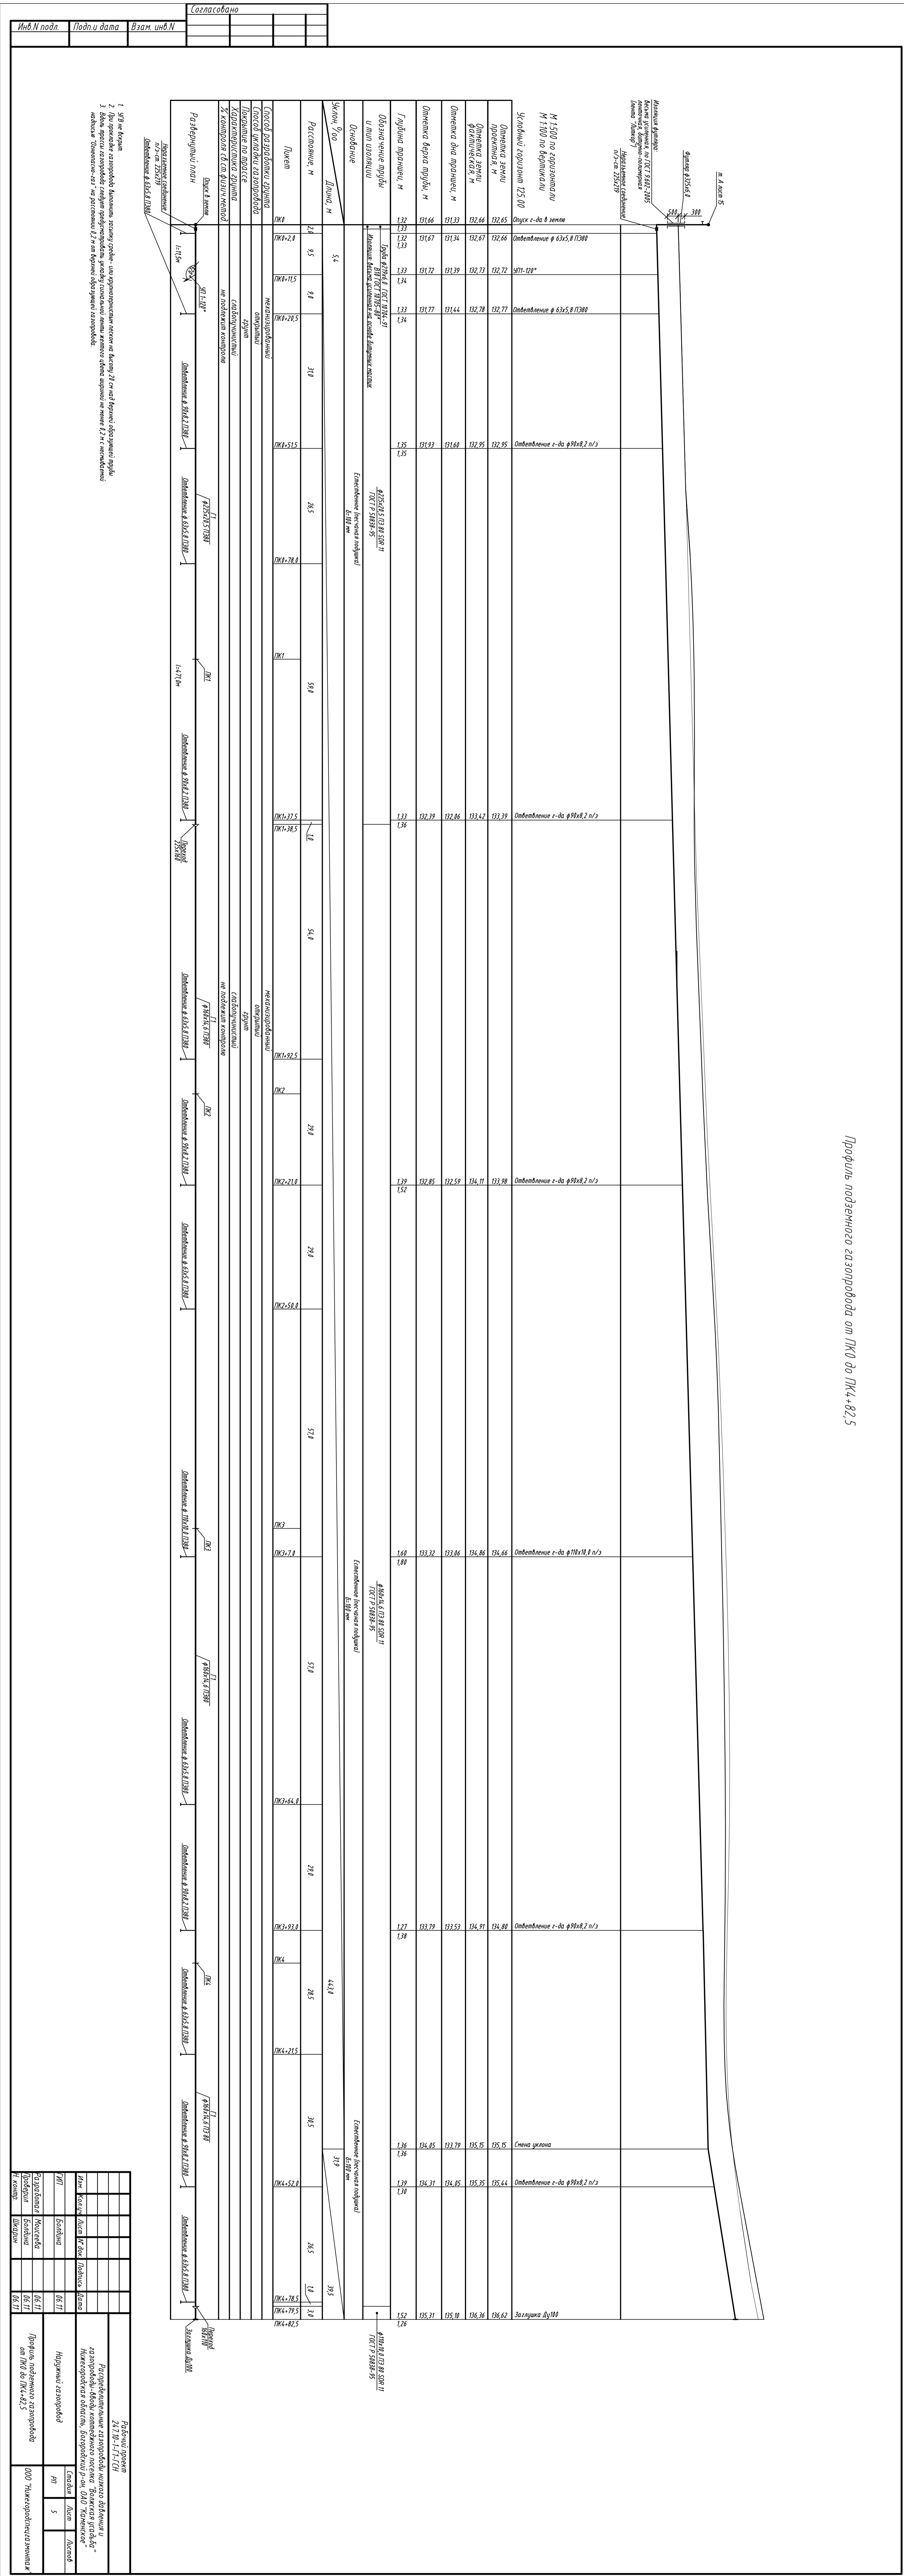

1. Углы в градусах  

