


Профиль подземного газопровода от ПК1+37,5 (ПК6+90,5) до ПК8+4,5,5

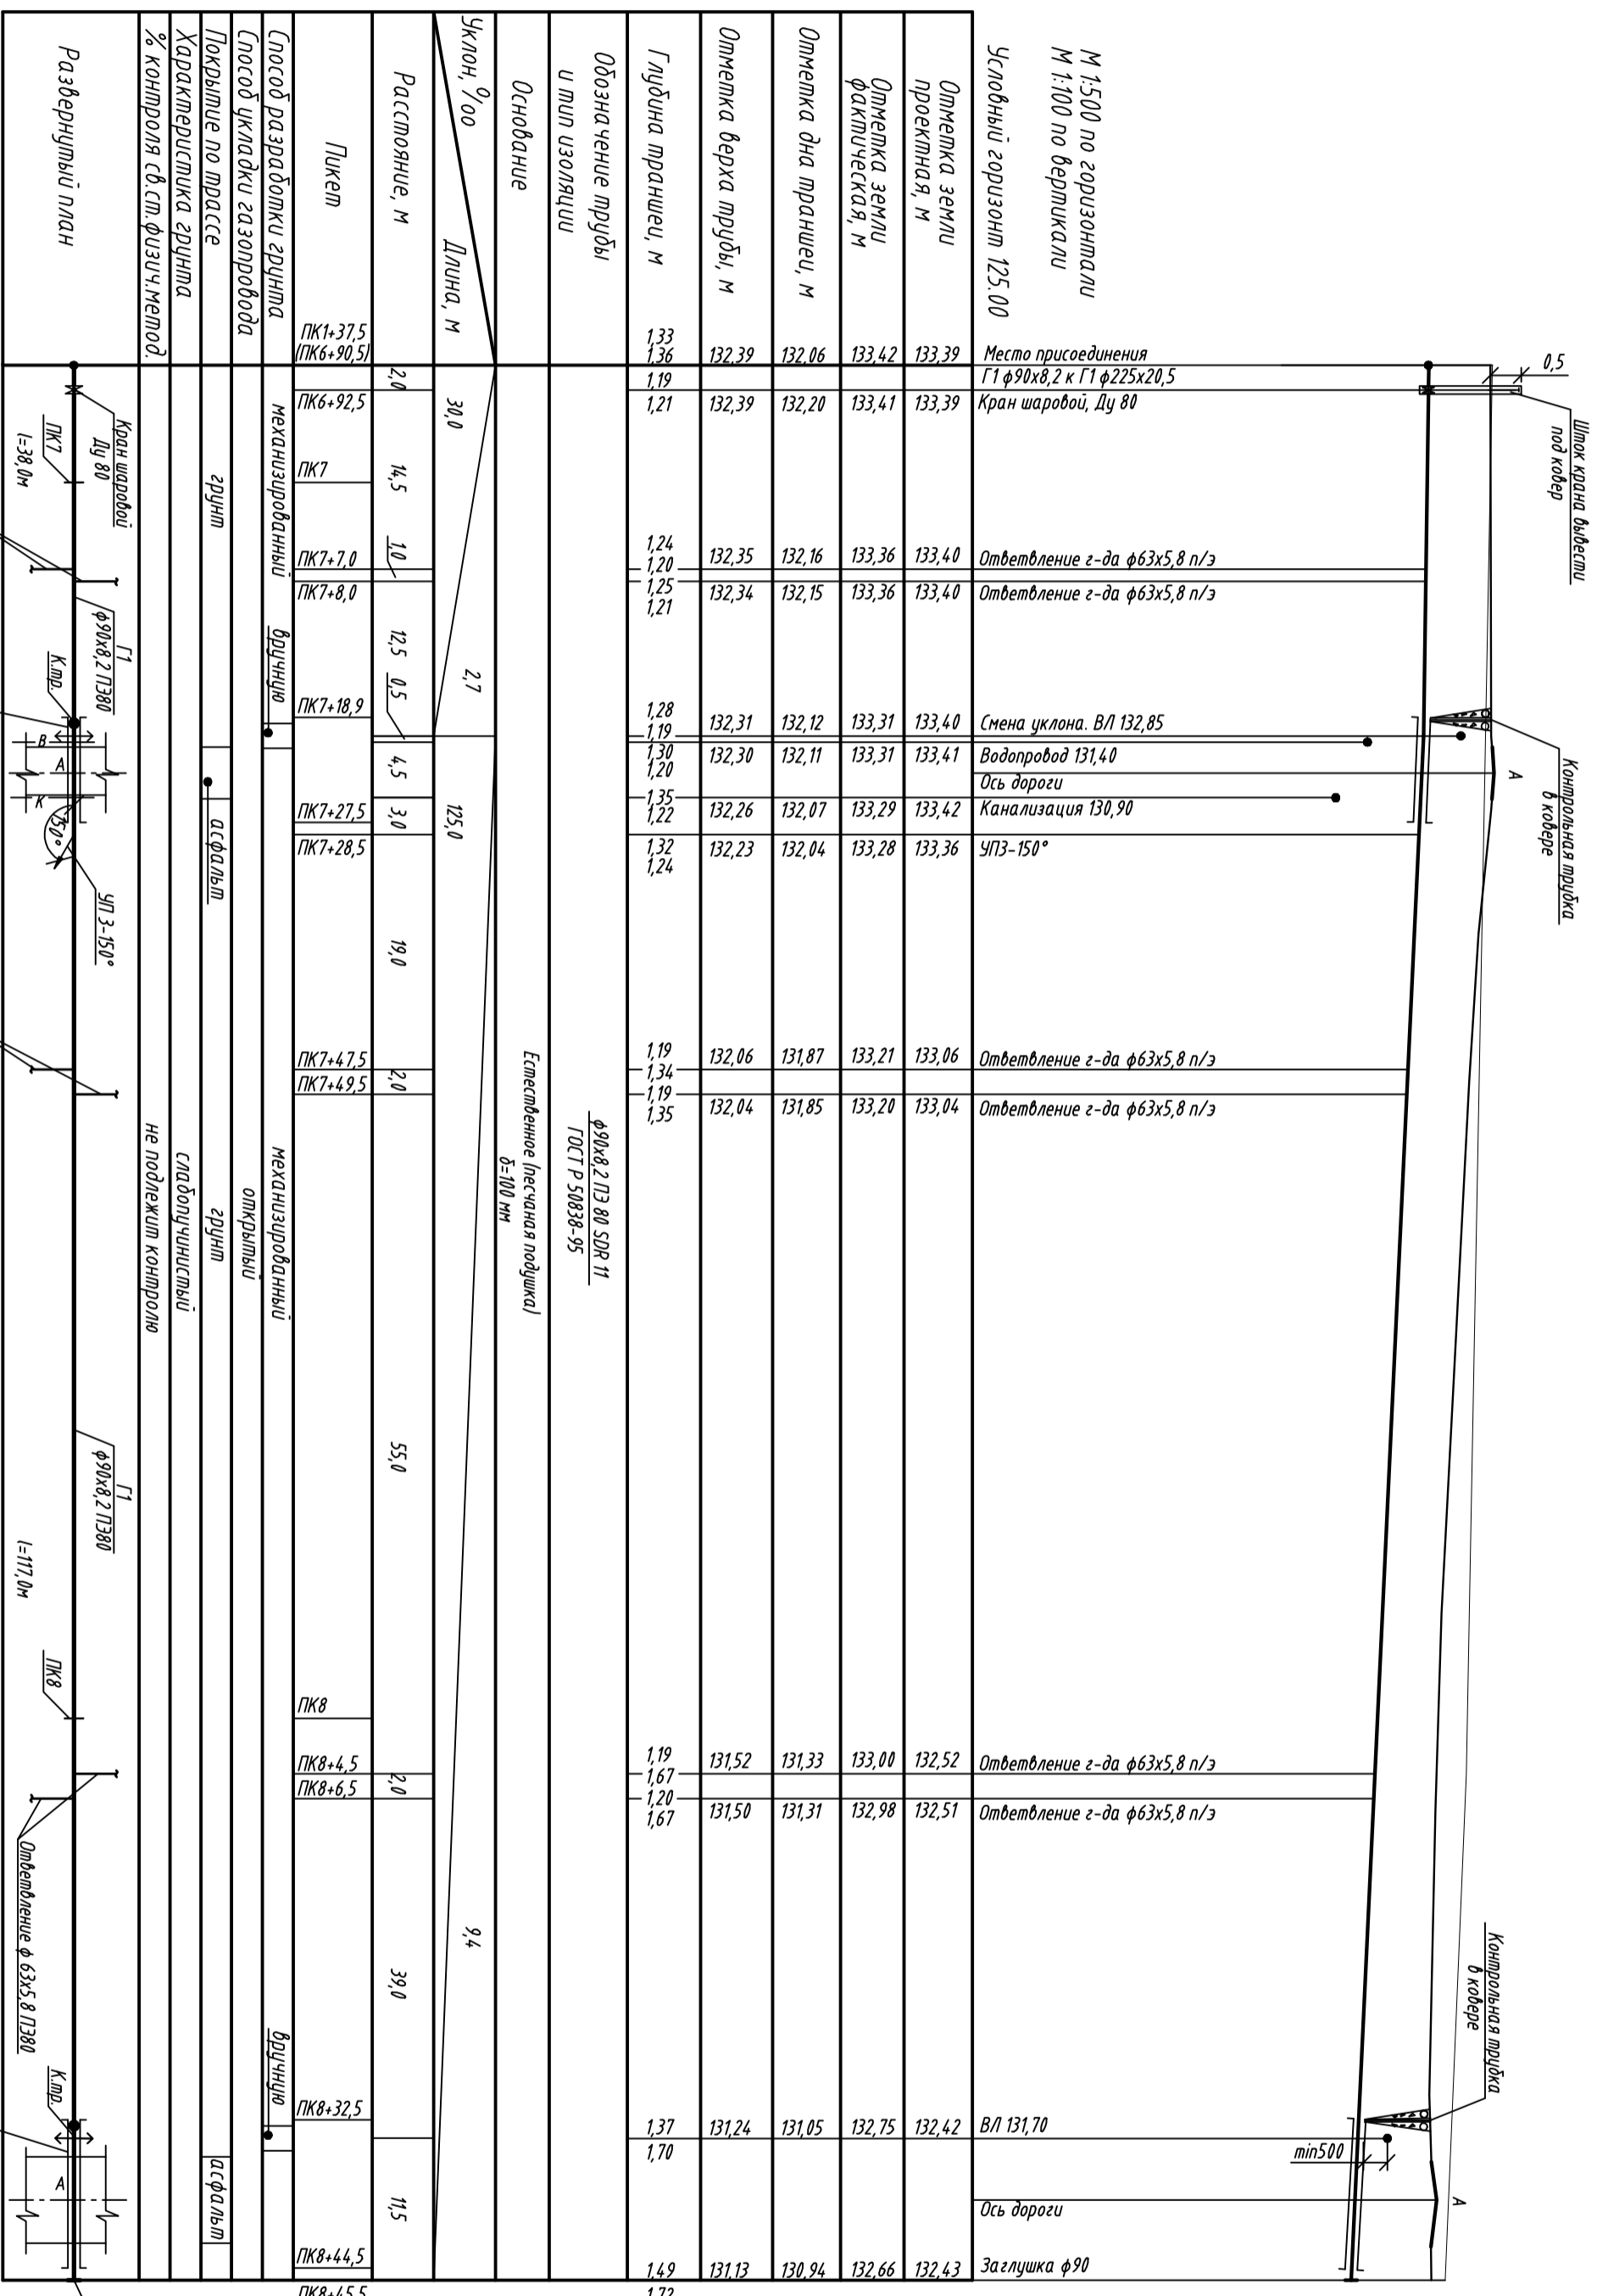

2. При прокладке газопровода выполнять засыпку средне- или крупнозернистым песком на высоту 20 см над верхней образующей трубы
3. Вдоль трассы газопровода следует предусмотреть укладку сигнальной ленты желтого цвета шириной не менее 0,2 м с несмываемой надписью "Газопровод-газ" на расстоянии 0,2 м от верхней образующей газопровода. На участках пересечения газопровода с подземными инженерными коммуникациями сигнальная лента должна быть уложена вдоль газопровода дважды на расстоянии не менее 0,2 м между собой и на 2 м обе стороны от пересеченного сооружения.

Согласовано	
Инв. N подл.	Подп. и дата
Взам. инв. N	

Рабочий проект			
24.110-1/1-ГН			
Наружный газопровод		Специальный лист 8	
Разработал Проверил Н. Кондр.	Молосева Богодина Шкряпин	06.11 06.11 06.11	Профиль подземного газопровода от ПК1+37,5 (ПК6+90,5) до ПК8+4,5,5