Инв.N подл.	Подп.и дата	Взам. инв.N	Согласовано

Профиль подземного газопровода от ПК3+93,0 (ПК12+92,0) до ПК15+82,5

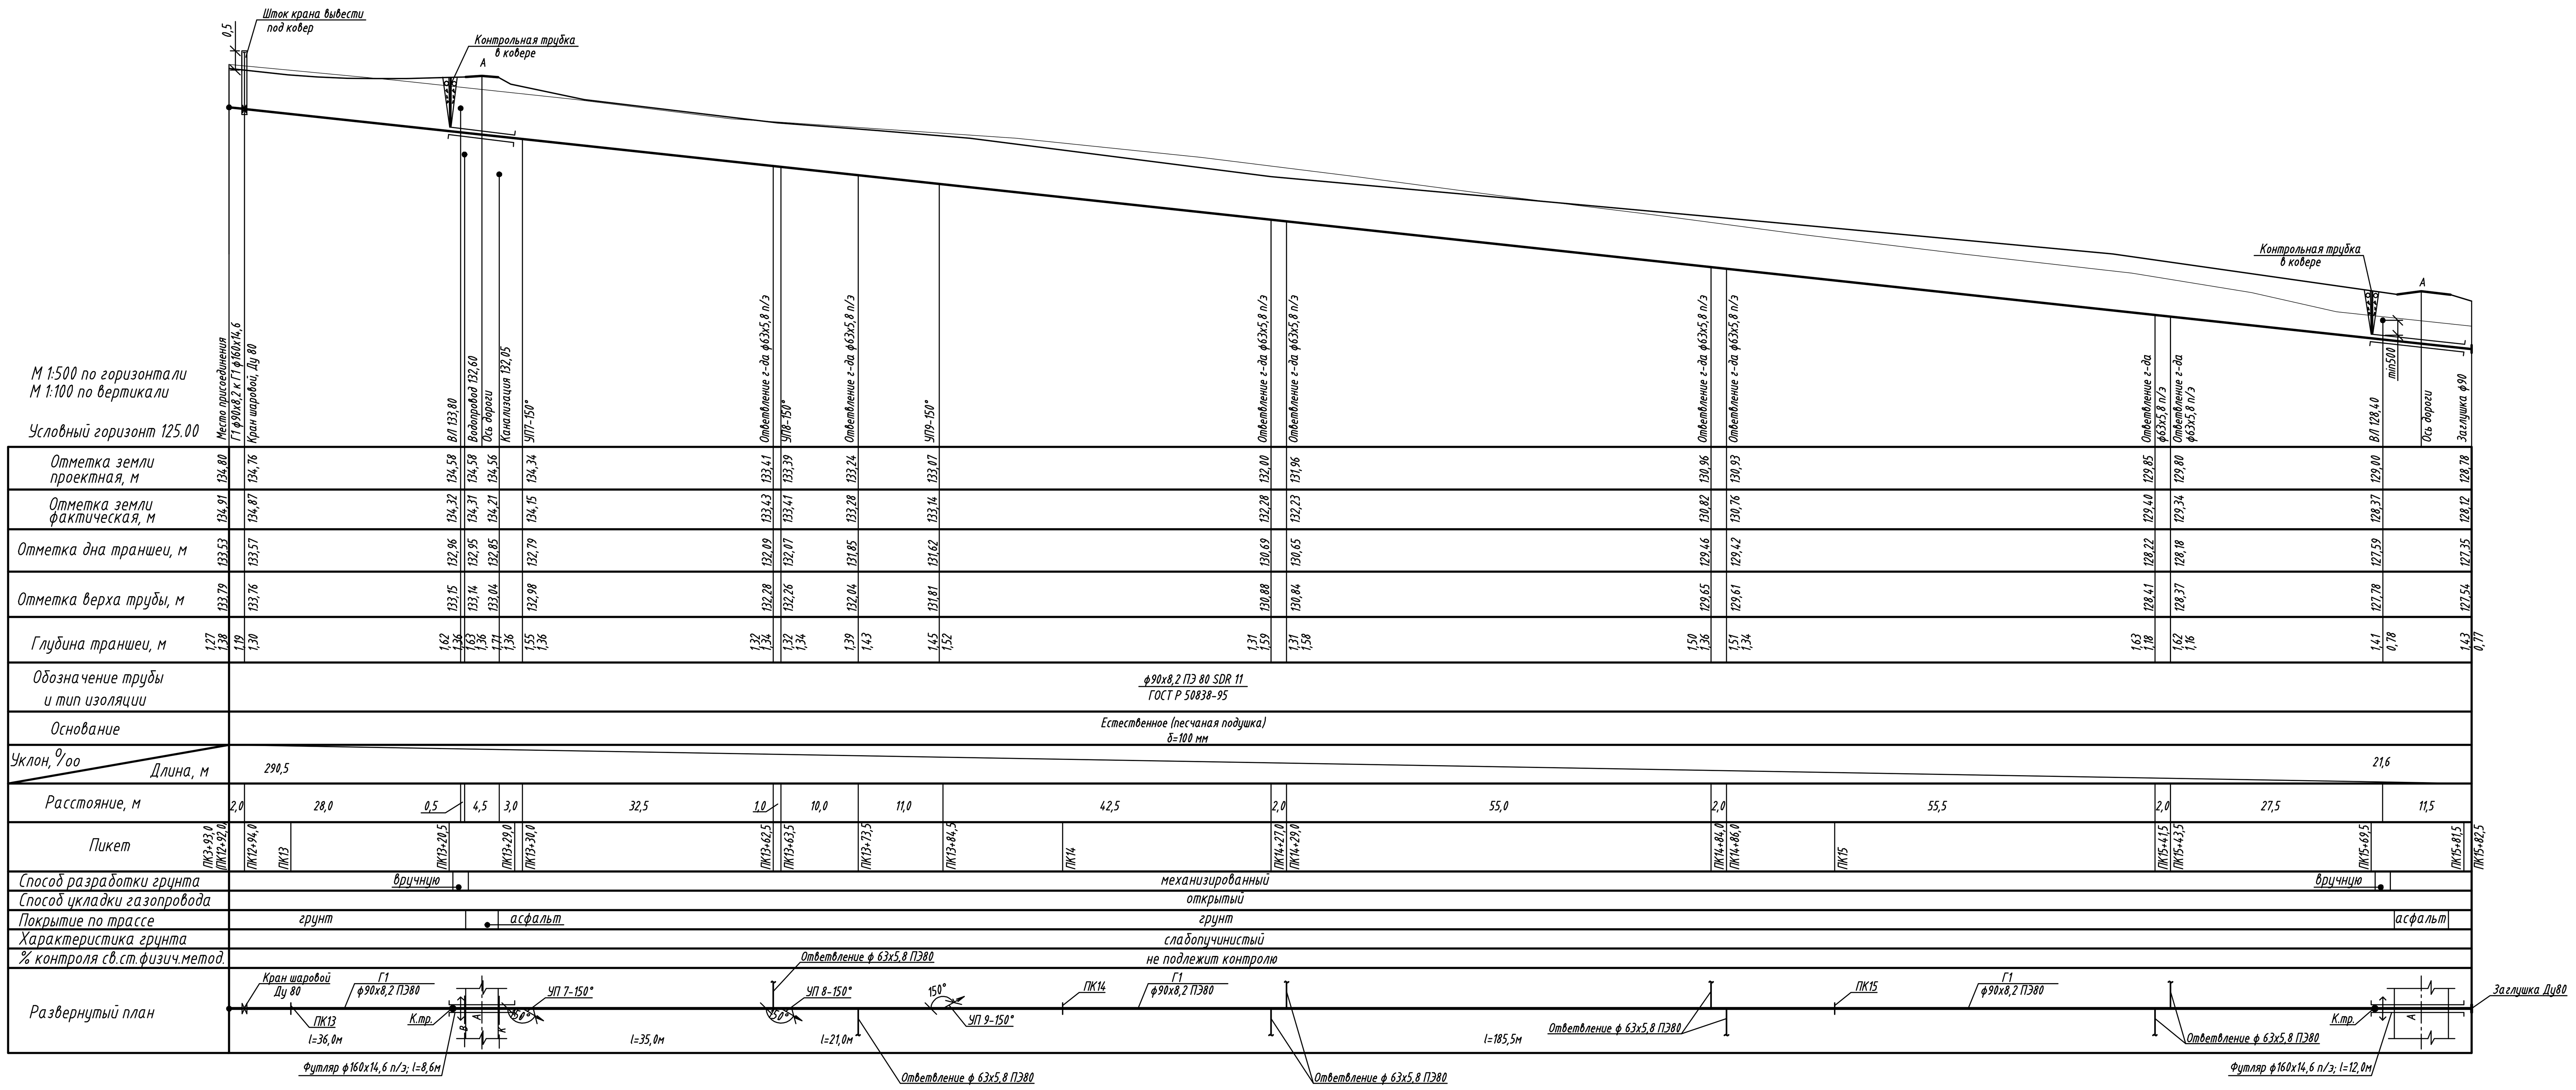

1. УГВ не вскрыт.
2. При прокладке газопровода выполнить засыпку средне- или крупнозернистым песком на высоту 20 см над верхней образующей трубы
3. Вдоль трассы газопровода следует предусматривать укладку сигнальной ленты желтого цвета шириной не менее 0,2 м с несмываемой надписью "Огнеопасно-газ" на расстоянии 0,2 м от верхней образующей газопровода. На участках пересечений газопроводов с подземными инженерными коммуникациями сигнальная лента должна быть уложена вдоль газопровода дважды на расстоянии не менее 0,2 м между собой и на 2 м в обе стороны от пересекаемого сооружения.

Изм.	Кол.уч	Лист	N° док.	Подпись	Дата
ГИП		Болдина			06.11
Разработал		Моисеева			06.11
Проверил		Болдина			06.11
Н. контр.		Шкарин			06.11

Рабочий проект
247.10-1-Г1-ГСН

Распределительные газопроводы низкого давления и газопроводы-вводы коттеджного поселка "Волжская усадьба"
Нижегородская область, Богородский р-он, ОАО "Каменское"

Наружный газопровод	Стадия	Лист	Листов
	РП	11	

Профиль подземного газопровода от ПК3+93,0 (ПК12+92,0) до ПК15+82,5

ООО "Нижегородспецгазмонтаж"